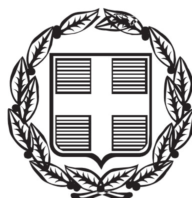


ΕΦΗΜΕΡΙΣ ΤΗΣ ΚΥΒΕΡΝΗΣΕΩΣ

ΤΗΣ ΕΛΛΗΝΙΚΗΣ ΔΗΜΟΚΡΑΤΙΑΣ

ΤΕΥΧΟΣ ΑΝΑΓΚΑΣΤΙΚΩΝ ΑΠΑΛΛΟΤΡΙΩΣΕΩΝ ΚΑΙ ΠΟΛΕΟΔΟΜΙΚΩΝ ΘΕΜΑΤΩΝ **Αρ. Φύλλου 309**

28 Αυγούστου 2013

ΠΕΡΙΕΧΟΜΕΝΑ

ΑΠΟΦΑΣΕΙΣ

ΑΠΟΦΑΣΕΙΣ

Αριθμ. Φ19/34550/3242 (1)

Συμπληρωματική απαλλοτρίωση για την αποκατάσταση της συνέχειας των οχετών στην περιοχή της σήραγγας διαφυγής ΣΔ1 της σήραγγας Τράπεζας του έργου «Κατασκευή σήραγγας Τράπεζας, Πλατάνου και γέφυρας Λαδοπόταμου στο τμήμα Κιάτο - Αίγιο της Σ.Γ.Υ.Τ. Αθηνών - Πατρών.

Ο ΥΦΥΠΟΥΡΓΟΣ ΥΠΟΔΟΜΩΝ, ΜΕΤΑΦΟΡΩΝ ΚΑΙ ΔΙΚΤΥΩΝ

Έχοντας υπόψη:

1. Τις διατάξεις του ν. 2882/2001 (Α΄ 17) «Κώδικας Αναγκαστικών Απαλλοτριώσεων Ακινήτων», όπως τροποποιήθηκε με τις διατάξεις των ν. 4070/2012 (Α΄ 82) και ν. 4122/2013 (Α΄ 42).

2. Τις διατάξεις της παρ. 6 του άρθρου 7 του ν. 2576/1998 (Α΄ 25) σε συνδυασμό με τις διατάξεις του άρθρου 4 και 43 του ν. 3891/2010 (Α΄ 188) καθώς και τις διατάξεις του Β.Δ. 532/1972 (Α΄ 161) και του ν. 2366/1995 (Α΄ 256).

3. Την 218296/29-08-2012 απόφαση του Διευθύνοντος Συμβούλου της ΕΡΓΟΣΕ ύστερα από την με αρ. πρωτ. 218295/29-08-2012 εισήγηση της Διεύθυνσης Έργων Ι.

4. Την με αριθμ. πρωτ. οικ. 108589/04-07-2000 κοινή υπουργική απόφαση των Υπουργών Περιβάλλοντος, Χωροταξίας και Δημοσίων Έργων - Πολιτισμού - Γεωργίας και Μεταφορών και Επικοινωνιών για την έγκριση των περιβαλλοντικών όρων για το έργο "Νέα διπλή σιδηροδρομική γραμμή κανονικού πλάτους και υψηλών ταχυτήτων μεταξύ Κορίνθου - Πάτρας (από Χ.Θ. 58+500 έως Χ.Θ. 79+800 και από 98+500 έως 115+400) που βρίσκεται στο Ν. Αχαΐας" όπως αυτή τροποποιήθηκε με τις με αριθμούς πρωτ. 102802/09-11-2006 και 140200/27-05-2009 κοινές υπουργικές αποφάσεις και παρατάθηκε με την υπ' αριθμ. πρωτ. 219528/28-09-2012 κοινή υπουργική απόφαση.

5. Το με αρ. πρωτ. 231305/10-07-2013 έγγραφο-δήλωση της ΕΡΓΟΣΕ σε εφαρμογή και των διατάξεων του άρθρου 1 του ν. 2985/2002 (Α΄ 18).

6. Το γεγονός ότι μετά από έλεγχο των συνημμένων στο με αρ. πρωτ. 231305/10-07-2013 έγγραφο της ΕΡΓΟΣΕ προκύπτει ότι έχουν τηρηθεί οι προϋποθέσεις του άρθρου 3 του ν. 2882/2001.

7. Το Π.Δ. 118/2013 (ΦΕΚ Α΄ 152) «Τροποποίηση του π.δ. 85/2012 (ΦΕΚ Α΄ 141) - Ίδρυση Υπουργείου Υποδομών, Μεταφορών και δικτύων και Υπουργείου Πολιτισμού και Αθλητισμού και μετονομασία των Υπουργείων Ανάπτυξης, Ανταγωνιστικότητας, Υποδομών, Μεταφορών και Δικτύων και Παιδείας και Θρησκευμάτων, Πολιτισμού και Αθλητισμού σε Υπουργείο Ανάπτυξης και Ανταγωνιστικότητας και σε Υπουργείο Παιδείας και Θρησκευμάτων αντιστοίχως».

8. Το Π.Δ. 119/2013 (ΦΕΚ Α΄ 153) «Διορισμός Υπουργών, Αναπληρωτών Υπουργών και Υφυπουργών».

9. Την αριθμ. 329/2013 (ΦΕΚ Β΄ 1655) απόφαση του Πρωθυπουργού και του Υπουργού Υποδομών, Μεταφορών και Δικτύων «Καθορισμός αρμοδιοτήτων Υφυπουργού Υποδομών, Μεταφορών και Δικτύων Μιχαήλ Παπαδόπουλου» όπως τροποποιήθηκε με την αριθμ. 1208/2013 (ΦΕΚ Β΄1718) απόφαση του Πρωθυπουργού και του Υπουργού Υποδομών, Μεταφορών και Δικτύων, αποφασίζουμε:

1. Κηρύσσουμε συμπληρωματική απαλλοτρίωση, για λόγους δημόσιας ωφέλειας και ειδικότερα για την απο-

κατάσταση της συνέχειας των οχετών στην περιοχή της σήραγγας διαφυγής ΣΔ1 της σήραγγας Τράπεζας του έργου «Κατασκευή σήραγγας Τράπεζας, Πλατάνου και γέφυρας Λαδοπόταμου στο τμήμα Κιάτο - Αίγιο της σιδηροδρομικής γραμμής υψηλών ταχυτήτων στο τμήμα Κιάτο - Αίγιο της σιδηροδρομικής γραμμής υψηλών ταχυτήτων Αθηνών - Πατρών», έκτασης συνολικού εμβαδού 4.410,56 τ.μ. που βρίσκονται στο Δ.Δ. Τράπεζας του Νομού Αχαΐας. Οι προς απαλλοτρίωση εκτάσεις απεικονίζονται στο με αριθμό Α.Κ.09.Σ κτηματολογικό διάγραμμα κλίμακας 1:500 που συνοδεύεται από τον αντίστοιχο κτηματολογικό πίνακα με αριθμό Α.Κ.09.Σ, τα οποία συντάχθηκαν από την Κ/Ξ J&P ΑΒΑΞ ΑΕ – ΤΕΡΝΑ ΑΕ – ΑΚΤΩΡ ΑΤΕ και εγκρίθηκαν από τον Διευθυντή της Διεύθυνσης Έργων Αθ. Καπένη στις 19-06-2012.

Η απαλλοτρίωση κηρύσσεται σύμφωνα με τις διατάξεις του άρθρου 1 του ν. 2985/2002 και με τον όρο ότι ο υπέρ ου πρέπει να καταθέσει σε προθεσμία τριών (3) μηνών από την κοινοποίηση της πράξης εγγυητική επιστολή αναγνωρισμένου πιστωτικού ιδρύματος για το 20% της προβλεπόμενης δαπάνης. Αν η επιστολή αυτή δεν κατατεθεί εμπρόθεσμα, εφαρμόζεται αναλόγως η παράγραφος 2 του άρθρου 11 του κώδικα Αναγκαστικών Απαλλοτριώσεων Ακινήτων (ν. 2882/2001). Αν ο υπέρ ου δεν προβεί στην συντέλεση στις νόμιμες προθεσμίες, η εγγυητική επιστολή καταπίπτει υπέρ του Δημοσίου και των αναγνωρισμένων δικαιούχων σε ποσοστό 50% για τον καθένα.

Η προβολή δικαιωμάτων κυριότητας επί της έκτασης που απαλλοτριώνεται περιγράφεται στον ανωτέρω κτηματολογικό πίνακα.

Στην έκταση που απαλλοτριώνεται δεν περιλαμβάνονται οι εκτάσεις εκείνες οι οποίες στα κτηματολογικά στοιχεία φέρονται ότι ανήκουν στο Δημόσιο.

Η απαλλοτρίωση κηρύσσεται υπέρ του Ο.Σ.Ε. Α.Ε. και με μέριμνα και δαπάνη της ΕΡΓΑ ΟΣΕ Α.Ε.

Η δαπάνη που θα προκύψει θα βαρύνει τις πιστώσεις του Ταμείου Συνοχής 2000-2006 «Κατασκευή νέας σιδηροδρομικής γραμμής Κιάτου-Ροδοδάφνης» (ΣΑΕ: 2004ΣΕ07870006-μη επιλέξιμα) και προβλέπεται να καταβληθεί το έτος 2014.

2. Η απόφαση ισχύει από την δημοσίευσή της στην Εφημερίδα της Κυβερνήσεως.

Η απόφαση αυτή να δημοσιευθεί στην Εφημερίδα της Κυβερνήσεως.

Αθήνα, 8 Αυγούστου 2013

Ο ΥΦΥΠΟΥΡΓΟΣ

ΜΙΧΑΗΛ ΠΑΠΑΔΟΠΟΥΛΟΣ

Αριθμ. Φ19/35195/3298 (2)

Συμπληρωματική αναγκαστική απαλλοτρίωση τεχνικού Άνω Διάβασης πανίδας στην ΧΘ 27+827,68 επί του άξονα της ΝΔΣΓΥΤ και Υποσταθμού ηλεκτροκίνησης για τις ανάγκες του έργου «Κατασκευή υποδομής από ΧΘ 25+000 έως ΧΘ 52+000 της νέας διπλής σιδηροδρομικής γραμμής υψηλών ταχυτήτων Λιανοκλάδι - Δομοκός.

Ο ΥΦΥΠΟΥΡΓΟΣ ΥΠΟΔΟΜΩΝ, ΜΕΤΑΦΟΡΩΝ ΚΑΙ ΔΙΚΤΥΩΝ

Έχοντας υπόψη:

1. Τις διατάξεις του ν. 2882/2001 (Α΄ 17) «Κώδικας Αναγκαστικών Απαλλοτριώσεων Ακινήτων», όπως τροποποιήθηκε με τις διατάξεις των ν. 4070/2012 (Α΄ 82) και ν. 4122/2013 (Α΄ 42).

2. Τις διατάξεις της παρ. 6 του άρθρου 7 του ν. 2576/1998 (Α΄ 25) σε συνδυασμό με τις διατάξεις του άρθρου 4 και 43 του ν. 3891/2010 (Α΄ 188) καθώς και τις διατάξεις του Β.Δ. 532/72 (Α΄ 161) και του ν. 2366/1995 (Α΄ 256).

3. Την 218223/27-08-2012 απόφαση του Διευθύνοντος Συμβούλου της ΕΡΓΟΣΕ ύστερα από την με αρ. πρωτ. 218222/27-08-2012 εισήγηση της Διεύθυνσης Έργων ΙΙ.

4. Την με αριθμ. πρωτ. οικ. 140939/04-02-2005 κοινή υπουργική απόφαση των Υπουργών Περιβάλλοντος, Χωροταξίας και Δημοσίων Έργων – Αγροτικής Ανάπτυξης και Τροφίμων – Πολιτισμού και Μεταφορών και Επικοινωνιών για την έγκριση των περιβαλλοντικών όρων για την κατασκευή και λειτουργία του έργου "Νέα σιδηροδρομική γραμμή μεταξύ Σ.Σ. Λιανοκλαδίου - Σ.Σ. Δομοκού".

5. Το με αρ. πρωτ. 231569/17-07-2013 έγγραφο-δήλωση της ΕΡΓΟΣΕ σε εφαρμογή και των διατάξεων του άρθρου 1 του ν. 2985/2002 (Α΄ 18).

6. Το γεγονός ότι μετά από έλεγχο των συνημμένων στο με αρ. πρωτ. 231569/17-07-2013 έγγραφο της ΕΡΓΟΣΕ προκύπτει ότι έχουν τηρηθεί οι προϋποθέσεις του άρθρου 3 του ν. 2882/2001.

7. Το Π.Δ. 118/2013 (ΦΕΚ Α΄ 152) «Τροποποίηση του π.δ. 85/2012 (ΦΕΚ Α΄ 141) – Ίδρυση Υπουργείου Υποδομών, Μεταφορών και δικτύων και Υπουργείου Πολιτισμού και Αθλητισμού και μετονομασία των Υπουργείων Ανάπτυξης, Ανταγωνιστικότητας, Υποδομών, Μεταφορών και Δικτύων και Παιδείας και Θρησκευμάτων, Πολιτισμού και Αθλητισμού σε Υπουργείο Ανάπτυξης και Ανταγωνιστικότητας και σε Υπουργείο Παιδείας και Θρησκευμάτων αντιστοίχως».

8. Το Π.Δ. 119/2013 (ΦΕΚ Α΄ 153) «Διορισμός Υπουργών, Αναπληρωτών Υπουργών και Υφυπουργών».

9. Την αριθμ. 329/2013 (ΦΕΚ Β΄ 1655) απόφαση του Πρωθυπουργού και του Υπουργού Υποδομών, Μεταφορών και Δικτύων «Καθορισμός αρμοδιοτήτων Υφυπουργού Υποδομών, Μεταφορών και Δικτύων Μιχαήλ Παπαδόπουλου» όπως ισχύει, αποφασίζουμε:

1. Κηρύσσουμε συμπληρωματική αναγκαστική απαλλοτρίωση, για λόγους δημόσιας ωφέλειας και ειδικότερα για την κατασκευή τεχνικού Άνω Διάβασης πανίδας στην Χ.Θ. 27+827,68 επί του άξονα της νέας διπλής σιδηροδρομικής γραμμής υψηλών ταχυτήτων και Υποσταθμού ηλεκτροκίνησης για τις ανάγκες του έργου «Κατασκευή υποδομής από ΧΘ 25+000 έως ΧΘ 52+000 της νέας διπλής σιδηροδρομικής γραμμής υψηλών ταχυτήτων Λιανοκλάδι - Δομοκός», έκτασης συνολικού εμβαδού 24.327,72 τ.μ. που βρίσκονται στο Δήμο Ξυνιάδος / Δ.Δ. Περιβολίου του Νομού Φθιώτιδας. Οι προς απαλλοτρίωση εκτάσεις απεικονίζονται στο με αριθμό ΚΤΔ 1 κτηματολογικό διάγραμμα κλίμακας 1:1000 που συνοδεύεται από τον αντίστοιχο κτηματολογικό πίνακα με αριθμό ΚΤΠ 1, τα οποία συντάχθηκαν από την Διεύθυνση Έργων ΙΙ της ΕΡΓΑ ΟΣΕ Α.Ε. και εγκρίθηκαν από τον Προϊστάμενο της Διεύθυνσης Δ. Ράππο.

Η απαλλοτρίωση κηρύσσεται σύμφωνα με τις διατάξεις του άρθρου 1 του ν. 2985/2002 και με τον όρο ότι ο υπέρ ου πρέπει να καταθέσει σε προθεσμία τριών (3) μηνών από την κοινοποίηση της πράξης εγγυητική επιστολή αναγνωρισμένου πιστωτικού ιδρύματος για το

20% της προβλεπόμενης δαπάνης. Αν η επιστολή αυτή δεν κατατεθεί εμπρόθεσμα, εφαρμόζεται αναλόγως η παράγραφος 2 του άρθρου 11 του κώδικα Αναγκαστικών Απαλλοτριώσεων Ακινήτων (ν. 2882/2001). Αν ο υπέρ ου δεν προβεί στην συντέλεση στις νόμιμες προθεσμίες, η εγγυητική επιστολή καταπίπτει υπέρ του Δημοσίου και των αναγνωρισμένων δικαιούχων σε ποσοστό 50% για τον καθένα.

Η προβολή δικαιωμάτων κυριότητας επί της έκτασης που απαλλοτριώνεται περιγράφεται στον ανωτέρω κτηματολογικό πίνακα.

Στην έκταση που απαλλοτριώνεται δεν περιλαμβάνονται οι εκτάσεις εκείνες οι οποίες στα κτηματολογικά στοιχεία φέρονται ότι ανήκουν στο Δημόσιο.

Η απαλλοτρίωση κηρύσσεται υπέρ του Ο.Σ.Ε. Α.Ε. και με μέριμνα και δαπάνη της ΕΡΓΑ ΟΣΕ Α.Ε.

Η δαπάνη που θα προκύψει θα βαρύνει τις πιστώσεις ου ΕΣΠΑ 2007-20013 (ΣΑΕ: 2010ΣΕ07890003) και προβλέπεται να καταβληθεί το έτος 2014.

2. Η απόφαση ισχύει από την δημοσίευσή της στην Εφημερίδα της Κυβερνήσεως.

Η απόφαση αυτή να δημοσιευθεί στην Εφημερίδα της Κυβερνήσεως.

Αθήνα, 8 Αυγούστου 2013

Ο ΥΦΥΠΟΥΡΓΟΣ

ΜΙΧΑΗΛ ΠΑΠΑΔΟΠΟΥΛΟΣ

Αριθμ. 37918/8890 (3)

Αναγνώριση τμήματος οδού ως προϋφιστάμενου του 1923, σε εκτός σχεδίου περιοχή, στη θέση «Λαγκάδα (Καστριανή)» Δήμου Μήλου νήσου Μήλου Ν. Κυκλάδων διερχόμενης έμπροσθεν ιδιοκτησιών Ελένης Πουλάκη, Κυπραίου Ιερώνυμου και Μαντζώρου Νικόλαου.

Η ΓΕΝΙΚΗ ΓΡΑΜΜΑΤΕΑΣ
ΑΠΟΚΕΝΤΡΩΜΕΝΗΣ ΔΙΟΙΚΗΣΗΣ ΑΙΓΑΙΟΥ

Έχοντας υπόψη:

1. Τις δ/ξεις του Ν. 2503/30.05.1997 (ΦΕΚ 107/Α΄/97) ως ισχύουν.

2. Το Ν. 3852/04.06.2010 «Νέα Αρχιτεκτονική της Αυτοδιοίκησης και της Αποκεντρωμένης Διοίκησης - Πρόγραμμα Καλλικράτης», ΦΕΚ 87/Α΄/07.06.2010.

3. Το Π.Δ. με αριθμ. 143/2010 «Οργανισμός της Αποκεντρωμένης Διοίκησης Αιγαίου», (ΦΕΚ 236/Α΄/27.12.2010).

4. Το ΝΔ/17-7-1923 (ΦΕΚ 228/Α/16.8.23) «Περί σχεδίων πόλεων, κωμών και συνοικισμών του Κράτους και οικοδομής αυτών» ως ισχύει.

5. Τις διατάξεις των άρθρων 31, 32, 33, 34 του Ν. 4030/2011 (ΦΕΚ 249/Α/25.11.2011), ως ισχύουν.

6. Τη με αρ. πρωτ. οικ. 33976/4436/Φ 1.2/30-07-2012 απόφαση Γ.Γ.Α.Δ. Αιγαίου για την επανασυγκρότηση του Συμβουλίου Πολεοδομικών Θεμάτων και Αμφισβητήσεων (ΣΥΠΟΘΑ) Αποκεντρωμένης Διοίκησης Αιγαίου χωρικής αρμοδιότητας Ν. Αιγαίου (Κυκλάδες) στη Σύρο Ν. Κυκλάδων, με την οποία έπαψε να ισχύει και η με αρ. πρ. 11229/1718/Φ1.2/4.5.2012 (Ο.Ε.) απόφαση Γ.Γ.Α.Δ. Αιγαίου για τη συγκρότηση αρχικά του παραπάνω Συμβουλίου.

7. Τη με αρ. πρωτ. 25258/3645/Φ.1.2/03-06-2013 απόφαση Γενικής Γραμματέα Αποκεντρωμένης Διοίκησης Αιγαίου «Συμπλήρωση - Τροποποίηση της αριθμ. οικ. 33976/4436/30-7-2012 απόφασης περί "Επανασυγκρότησης Συμβουλίου Πολεοδομικών Θεμάτων και Αμφισβητήσεων (ΣΥΠΟΘΑ), Αποκεντρωμένης Διοίκησης Αιγαίου, χωρικής αρμοδιότητας Νοτίου Αιγαίου (Κυκλάδες), στη Σύρο".».

8. Τις διατάξεις του Π.Δ. 24/31.5.1985 (ΦΕΚ 270/Δ/31.05.85), ως ισχύουν.

9. Τις διατάξεις του Ν. 3212/2003 (ΦΕΚ 308/Α/31-12-03) ως ισχύουν.

10. Την εγκύκλιο 6-2011 (αρ. πρ. οικ.27610/21.6.2011) της Δ.Ο.Κ.Κ. του Υ.ΠΕ.Κ.Α.

11. Την εγκύκλιο 1-2011 (αρ. πρ. οικ.7409/ΑΦ2.6/3.8.2011) της Α.Δ. Αιγαίου, ως επανελήφθη στο ορθόν την 1-3-2012.

12. Το με α.π. 14720/2185/Φ.2.6/10-7-2012 έγγραφο της Γεν. Δ/νσης ΧΩ.ΠΕ.ΠΟ. Α.Δ. Αιγαίου.

13. Την με αρ. πρωτ. ΑΔΑ 47838/10188/16-10-2012 αίτηση της Ελένης Πουλάκη για την αναγνώριση οδού ως προϋφιστάμενης του 1923, με την οποία υποβλήθηκε το αίτημα στη Δ/νσή μας με συνημμένο φάκελο και δικαιολογητικά (τεχνική έκθεση, τίτλους ιδιοκτησίας γηπέδου εφαπτόμενου της οδού- παλαιότερο συμβόλαιο, χάρτη ΓΥΣ 1:5000, φωτογραφική αποτύπωση, απόσπασμα ορθοφωτοχάρτη κτηματολογίου της περιοχής, τοπογραφικό διάγραμμα του γηπέδου) κ.λπ. στοιχεία.

14. Το με αρ. πρ. 47838/10188/π.ε./14-1-2013 έγγραφο της Δ/νσής μας για συμπληρωματικά στοιχεία ώστε ο φάκελος να καταστεί πλήρης.

15. Η με α.π. ΑΔΑ 26443/6596/28-5-2013 αίτηση της Ελένης Πουλάκη, υποβολής των ζητηθέντων συμπληρωματικών στοιχείων.

16. Την με αρ. πρωτ. 26443/6596/05-06-2013 (με Α.Π. ΣΥΠΟΘΑ 31591/35/25-6-2013) εισήγηση της Δ/νσης ΠΕ.ΧΩ. ΣΧΕ Νοτίου Αιγαίου.

17. Την με Α.Π. ΣΥΠΟΘΑ οικ.31809/41/26-06-2013 νόμιμη πρόσκληση μελών ΣΥΠΟΘΑ Αποκεντρωμένης Διοίκησης Αιγαίου χωρικής αρμοδιότητας Ν. Αιγαίου (Κυκλάδες).

18. Την με Α.Π. ΣΥΠΟΘΑ οικ.31813/42/26-06-2013 γνωστοποίηση ημερομηνίας Συνεδρίασης - Πρόσκληση ενδιαφερομένων του ΣΥΠΟΘΑ Αποκεντρωμένης Διοίκησης Αιγαίου χωρικής αρμοδιότητας Ν. Αιγαίου (Κυκλάδες).

19. Την ομόφωνη γνώμη του ΣΥΠΟΘΑ που διατυπώθηκε στην πράξη 12η πρακτικών της 1ης Συνεδρίασης 2013 αυτού στις 11-07-2013 (1η μέρα της Συνεδρίασης).

20. Το με αρ. πρ. 31591/35/23-07-2013 έγγραφο του ΣΥΠΟΘΑ κοινοποίησης της πράξης 12ης της 1ης συνεδρίασης ΣΥΠΟΘΑ 2013 στις 11-07-2013 (1η μέρα της Συνεδρίασης) και διαβίβασης του σχετικού φακέλου μαζί με τη γνωμοδότηση του αυτή.

21. Το γεγονός ότι από τα στοιχεία του φακέλου ήτοι : τίτλους ιδιοκτησίας γηπέδου εκτάσεων ενδιαφερόμενων συνοδευόμενους από έκθεση ελέγχου τίτλων από αρμόδιο Δικηγόρο, τεχνική έκθεση μηχανικού, Τοπογραφικό Διάγραμμα, αεροφωτογραφία περιοχής έτους 1945,1960 και 1988 και έκθεση φωτοερμηνείας, φωτογραφική αποτύπωση, απόσπασμα ορθοφωτοχάρτη κτηματολογίου της περιοχής, όπως αναλυτικότερα αναφέρονται στην εισήγηση της Υπηρεσίας, (16) σχετικό, και την βάσει αυτών γνωμοδότηση του ΣΥΠΟΘΑ προκύπτει η ύπαρξη της οδού πριν από το έτος 1923 έως σήμερα.

22. Την αριθμ. οικ.45076/5738/02-10-2012 απόφαση της Γενικής Γραμματέα ΑΔΑ (ΦΕΚ 3181/Β/29-11-2012) περί παροχής εξουσιοδότησης πράξεων και εγγράφων «Με εντολή Γενικού Γραμματέα».

23. Το γεγονός ότι με βάση την αριθμ. οικ.45076/5738/02-10-2012 απόφαση Γενικής Γραμματέως Α.Δ.Α. για Παροχή Εξουσιοδότησης Πράξεων και Εγγράφων (ΦΕΚ 3181/Β/29-11-2012), η υπογραφή της Παρούσης ανήκει στην Γενική Γραμματέα Α.Δ.Α. (τελευταίο εδάφιο άρθρου 2 αυτής), αποφασίζουμε:

Την αναγνώριση ως προϋφιστάμενου του 1923 του τμήματος οδού σε εκτός σχεδίου περιοχή στη θέση «Λαγκάδα (Καστριανή)» Δήμου Μήλου νήσου Μήλου Ν. Κυκλάδων, όπως περιγράφεται από τα σημεία Α01, Α02, Α03,...,έως και Α18 με κόκκινη γραμμή και φαίνεται στο συνημμένο χάρτη ΓΥΣ κλ. 1:5000 (απόσπασμα).

Οι συντεταγμένες των πιο πάνω σημείων αναγράφονται στον πίνακα συντεταγμένων σε ΕΓΣΑ '87, που είναι προσαρτημένος στο συνημμένο χάρτη ΓΥΣ (απόσπασμα).

Της παραπάνω αναγνώρισης εξαιρείται τυχόν τμήμα της όδευσης της οδού που διέρχεται από υδατόρεμα.

Η απόφαση αυτή συνοδεύεται από χάρτη υπό κλίμακα 1:5000.


Η οδός αυτή δεν αποτελεί κύρια Δημοτική οδό κατά τις διατάξεις του Π.Δ. 24.5.1985 (ΦΕΚ 270/Δ/31.5.85) ως ισχύει.

Η ισχύς της παρούσας απόφασης αρχίζει από την δημοσίευσή της, στην Εφημερίδα της Κυβερνήσεως.

Η απόφαση αυτή, με τον συνοδευτικό χάρτη, να δημοσιευθεί στην Εφημερίδα της Κυβερνήσεως.


Ερμούπολη, 8 Αυγούστου 2013

Η Γενική Γραμματέας Αποκεντρωμένης Διοίκησης
ΧΡΙΣΤΙΑΝΑ Δ. ΚΑΛΟΓΗΡΟΥ

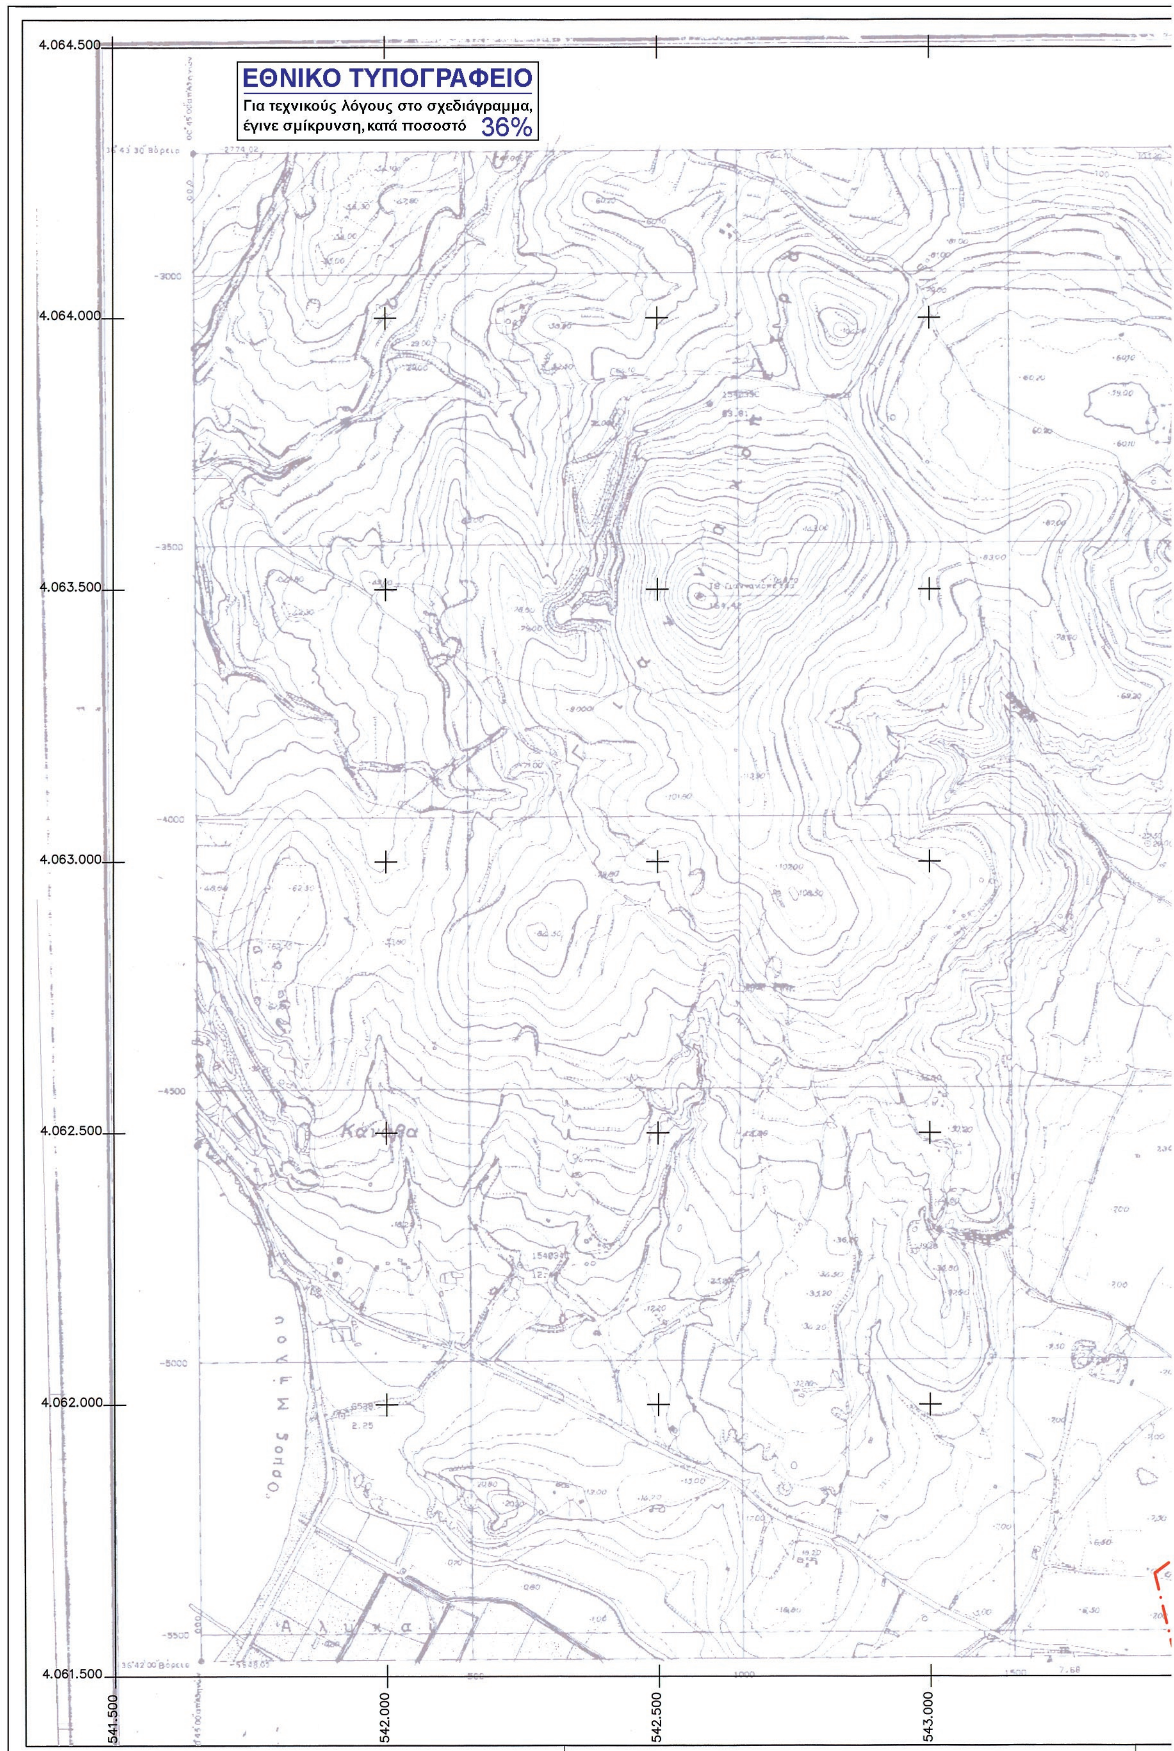
ΕΘΝΙΚΟ ΤΥΠΟΓΡΑΦΕΙΟ
Για τεχνικούς λόγους στο σχεδιάγραμμα, έγινε σμίκρυνση, κατά ποσοστό 36%
4.064.500
4.064.000
4.063.500
4.063.000
4.062.500
4.062.000
4.061.500
541.500
542.000
542.500
543.000



Λ ι β ά δ ι α
A01
A02
A03
A04
A05
A06
A07
A08
2000
2500
3000
3500
543.500
544.000
544.500
545.000
545.500

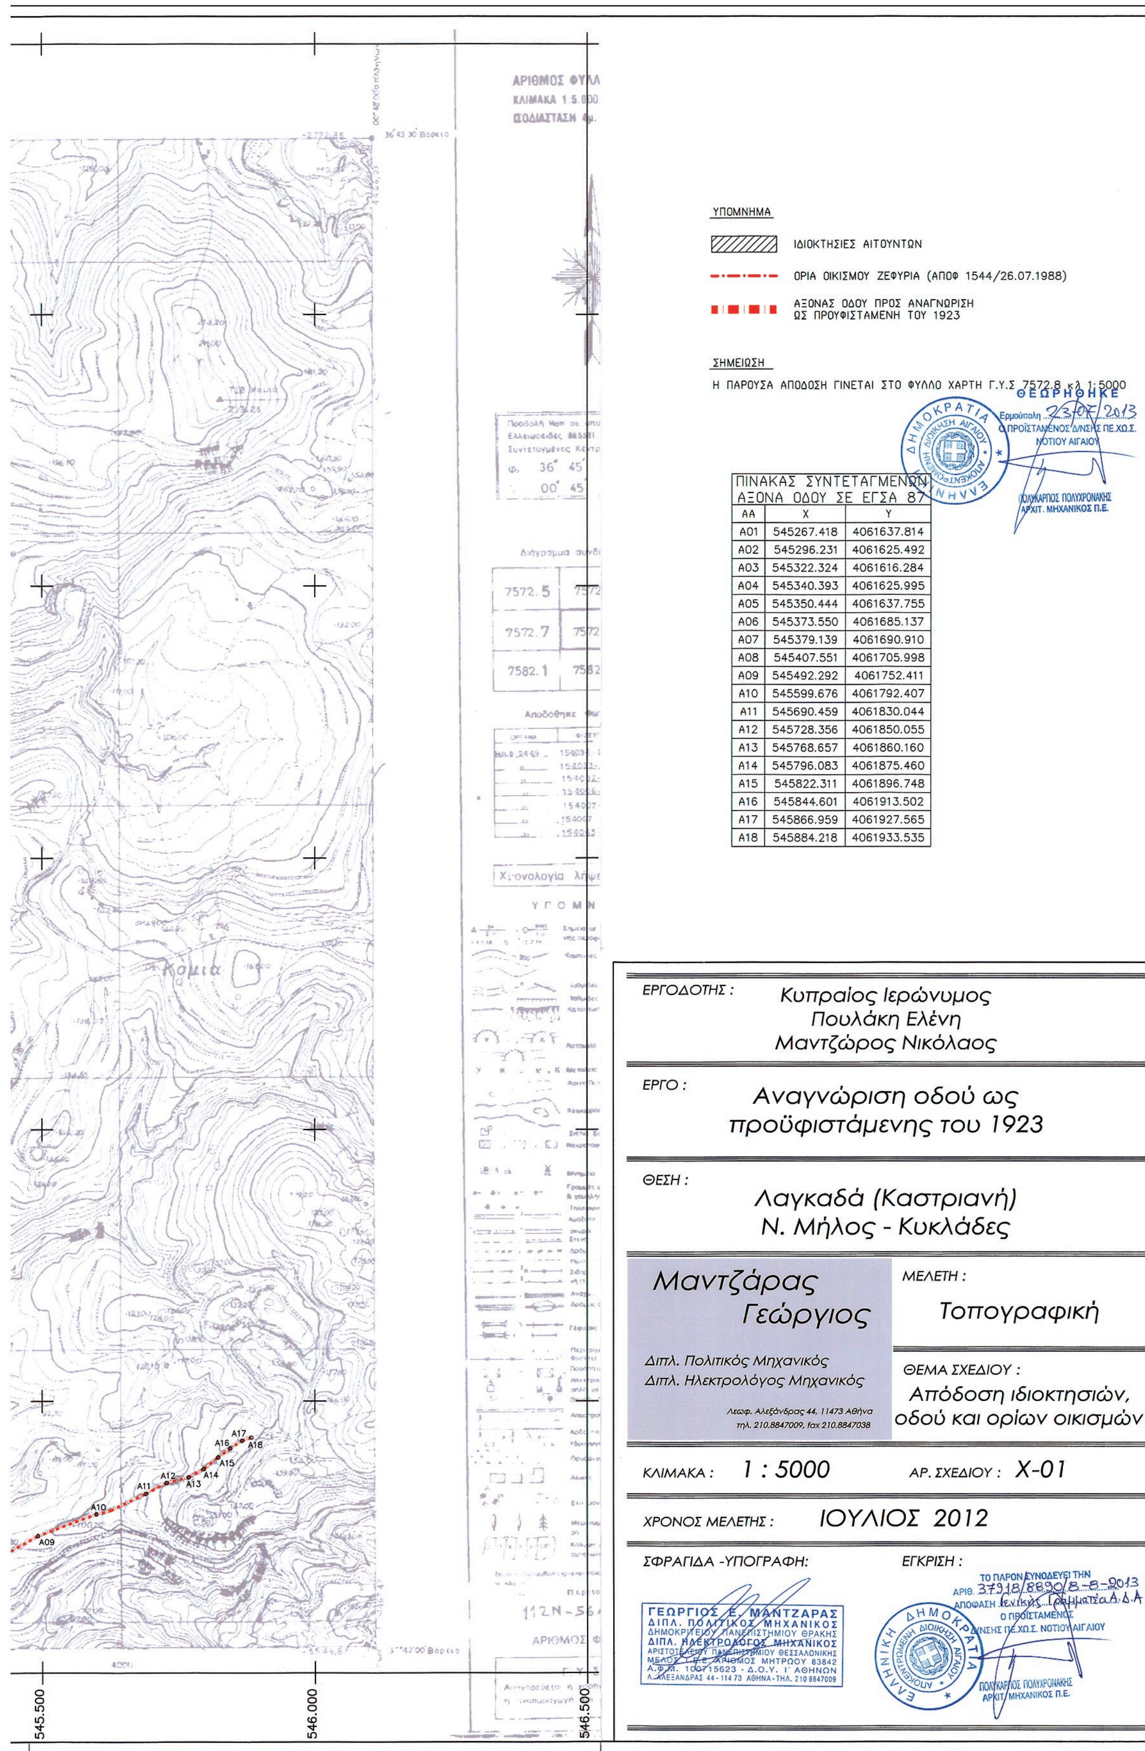

ΠΙΝΑΚΑΣ ΣΥΝΤΕΤΑΓΜΕΝΩΝ ΑΞΟΝΑ ΟΔΟΥ ΣΕ ΕΓΣΑ 87

ΑΑ	X	Y
A01	545267.418	4061637.814
A02	545296.231	4061625.492
A03	545322.324	4061616.284
A04	545340.393	4061625.995
A05	545350.444	4061637.755
A06	545373.550	4061685.137
A07	545379.139	4061690.910
A08	545407.551	4061705.998
A09	545492.292	4061752.411
A10	545599.676	4061792.407
A11	545690.459	4061830.044
A12	545728.356	4061850.055
A13	545768.657	4061860.160
A14	545796.083	4061875.460
A15	545822.311	4061896.748
A16	545844.601	4061913.502
A17	545866.959	4061927.565
A18	545884.218	4061933.535

ΕΡΓΟΔΟΤΗΣ: Κυπραίος Ιερώνυμος, Πουλάκη Ελένη, Μαντζώρος Νικόλαος

ΕΡΓΟ: Αναγνώριση οδού ως προϋφιστάμενης του 1923

ΘΕΣΗ: Λαγκαδά (Καστριανή) Ν. Μήλος - Κυκλάδες

Μαντζάρας Γεώργιος
Διπλ. Πολιτικός Μηχανικός
Διπλ. Ηλεκτρολόγος Μηχανικός
Λεωφ. Αλεξάνδρας 44, 11473 Αθήνα
τηλ. 210.8847009, fax 210.8847038

ΜΕΛΕΤΗ: Τοπογραφική

ΘΕΜΑ ΣΧΕΔΙΟΥ: Απόδοση ιδιοκτησιών, οδού και ορίων οικισμών

ΚΛΙΜΑΚΑ: 1 : 5000 ΑΡ. ΣΧΕΔΙΟΥ: Χ-01

ΧΡΟΝΟΣ ΜΕΛΕΤΗΣ: ΙΟΥΛΙΟΣ 2012

ΣΦΡΑΓΙΔΑ - ΥΠΟΓΡΑΦΗ:
ΓΕΩΡΓΙΟΣ Ε. ΜΑΝΤΖΑΡΑΣ
ΔΙΠΛ. ΠΟΛΙΤΙΚΟΣ ΜΗΧΑΝΙΚΟΣ
ΔΗΜΟΚΡΙΤΕΙΟΥ ΠΑΝΕΠΙΣΤΗΜΙΟΥ ΘΡΑΚΗΣ
ΔΙΠΛ. ΗΛΕΚΤΡΟΛΟΓΟΣ ΜΗΧΑΝΙΚΟΣ
ΑΡΙΣΤΟΤΕΛΕΙΟΥ ΠΑΝΕΠΙΣΤΗΜΙΟΥ ΘΕΣΣΑΛΟΝΙΚΗΣ
ΜΕΛΟΣ Τ.Ε.Ε. ΑΡΙΘΜΟΣ ΜΗΤΡΩΟΥ 83842
Α.Φ.Μ. 100715623 - Δ.Ο.Υ. Γ' ΑΘΗΝΩΝ
Λ. ΑΛΕΞΑΝΔΡΑΣ 44 - 114 73 ΑΘΗΝΑ - ΤΗΛ. 210 8847009

ΕΓΚΡΙΣΗ:
ΤΟ ΠΑΡΟΝ ΣΥΝΟΔΕΥΕΙ ΤΗΝ ΑΡΙΘ. 37918/8890/8-8-2013 ΑΠΟΦΑΣΗ Γενικής Γραμματέα Α.Δ.Α
Ο ΠΡΟΪΣΤΑΜΕΝΟΣ Δ/ΝΣΗΣ ΠΕ.ΧΩ.Σ. ΝΟΤΙΟΥ ΑΙΓΑΙΟΥ
ΠΟΛΥΚΑΡΠΟΣ ΠΟΛΥΧΡΟΝΑΚΗΣ
ΑΡΧΙΤ. ΜΗΧΑΝΙΚΟΣ Π.Ε.

ΕΘΝΙΚΟ ΤΥΠΟΓΡΑΦΕΙΟ

ΕΦΗΜΕΡΙΣ ΤΗΣ ΚΥΒΕΡΝΗΣΕΩΣ

ΤΙΜΗ ΠΩΛΗΣΗΣ ΦΥΛΛΩΝ ΤΗΣ ΕΦΗΜΕΡΙΔΑΣ ΤΗΣ ΚΥΒΕΡΝΗΣΕΩΣ

Σε έντυπη μορφή:

- Για τα Φ.Ε.Κ. από 1 έως 16 σελίδες σε 1 € προσαυξανόμενη κατά 0,20 € για κάθε επιπλέον οκτασέλιδο ή μέρος αυτού.
- Για τα φωτοαντίγραφα Φ.Ε.Κ. σε 0,15 € ανά σελίδα.

Σε μορφή DVD/CD:

Τεύχος	Ετήσια έκδοση	Τριμηνιαία έκδοση	Μηνιαία έκδοση
Α΄	150 €	40 €	15 €
Β΄	300 €	80 €	30 €
Γ΄	50 €	-	-
Υ.Ο.Δ.Δ.	50 €	-	-
Δ΄	110 €	30 €	-

Τεύχος	Ετήσια έκδοση	Τριμηνιαία έκδοση	Μηνιαία έκδοση
Α.Α.Π.	110 €	30 €	-
Ε.Β.Ι.	100 €	-	-
Α.Ε.Δ.	5 €	-	-
Δ.Δ.Σ.	200 €	-	20 €
Α.Ε.-Ε.Π.Ε.	-	-	100 €

- Η τιμή πώλησης μεμονωμένων Φ.Ε.Κ. σε μορφή cd-rom από εκείνα που διατίθενται σε ψηφιακή μορφή και μέχρι 100 σελίδες, σε 5 € προσαυξανόμενη κατά 1 € ανά 50 σελίδες.

ΕΤΗΣΙΕΣ ΣΥΝΔΡΟΜΕΣ Φ.Ε.Κ.

Τεύχος	Έντυπη μορφή
Α΄	225 €
Β΄	320 €
Γ΄	65 €
Υ.Ο.Δ.Δ.	65 €

Τεύχος	Έντυπη μορφή
Δ΄	160 €
Α.Α.Π.	160 €
Ε.Β.Ι.	65 €
Α.Ε.Δ.	10 €

Τεύχος	Έντυπη μορφή
Α.Ε.-Ε.Π.Ε.	2.250 €
Δ.Δ.Σ.	225 €
Α.Σ.Ε.Π.	70 €
Ο.Π.Κ.	-

- Το τεύχος Α.Σ.Ε.Π. (έντυπη μορφή) θα αποστέλλεται σε συνδρομητές ταχυδρομικά, με την επιβάρυνση των 70 €, ποσό το οποίο αφορά τα ταχυδρομικά έξοδα.

- Η καταβολή γίνεται σε όλες τις Δημόσιες Οικονομικές Υπηρεσίες (Δ.Ο.Υ.). Το πρωτότυπο διπλότυπο (έγγραφο αριθμ. πρωτ. 9067/28.2.2005 2η Υπηρεσία Επιτρόπου Ελεγκτικού Συνεδρίου) με φροντίδα των ενδιαφερομένων, πρέπει να αποστέλλεται ή να κατατίθεται στο Εθνικό Τυπογραφείο (Καποδιστρίου 34, Τ.Κ. 104 32 Αθήνα).
- Σημειώνεται ότι φωτοαντίγραφα διπλοτύπων, ταχυδρομικές Επιταγές για την εξόφληση της συνδρομής, δεν γίνονται δεκτά και θα επιστρέφονται.
- Οι οργανισμοί τοπικής αυτοδιοίκησης, τα νομικά πρόσωπα δημοσίου δικαίου, τα μέλη της Ένωσης Ιδιοκτητών Ημερησίου Τύπου Αθηνών και Επαρχίας, οι τηλεοπτικοί και ραδιοφωνικοί σταθμοί, η Ε.Σ.Η.Ε.Α, τα τριτοβάθμια συνδικαλιστικά όργανα και οι τριτοβάθμιες επαγγελματικές ενώσεις δικαιούνται έκπτωσης πενήντα τοις εκατό (50%) επί της ετήσιας συνδρομής.
- Το ποσό υπέρ ΤΑ.Π.Ε.Τ. (5% επί του ποσού συνδρομής), καταβάλλεται ολόκληρο (Κ.Α.Ε. 3512) και υπολογίζεται πριν την έκπτωση.
- Στην Ταχυδρομική συνδρομή του τεύχους Α.Σ.Ε.Π. δεν γίνεται έκπτωση.

Πληροφορίες για δημοσιεύματα που καταχωρίζονται στα Φ.Ε.Κ. στο τηλ.: 210 5279000.
Φωτοαντίγραφα παλαιών Φ.Ε.Κ.: τηλ.: 210 8220885.

Τα φύλλα όλων των τευχών της Εφημερίδας της Κυβερνήσεως διατίθενται δωρεάν σε ηλεκτρονική μορφή από την ιστοσελίδα του Εθνικού Τυπογραφείου (www.et.gr)

Ηλεκτρονική Διεύθυνση: http://www.et.gr - e-mail: webmaster.et@et.gr

ΟΙ ΥΠΗΡΕΣΙΕΣ ΕΞΥΠΗΡΕΤΗΣΗΣ ΠΟΛΙΤΩΝ ΛΕΙΤΟΥΡΓΟΥΝ ΚΑΘΗΜΕΡΙΝΑ ΑΠΟ 08:00 ΜΕΧΡΙ 13:30



ΑΠΟ ΤΟ ΕΘΝΙΚΟ ΤΥΠΟΓΡΑΦΕΙΟ
ΚΑΠΟΔΙΣΤΡΙΟΥ 34 * ΑΘΗΝΑ 104 32 * ΤΗΛ. 210 52 79 000 * FAX 210 52 21 004